


第 1 座單位平面圖

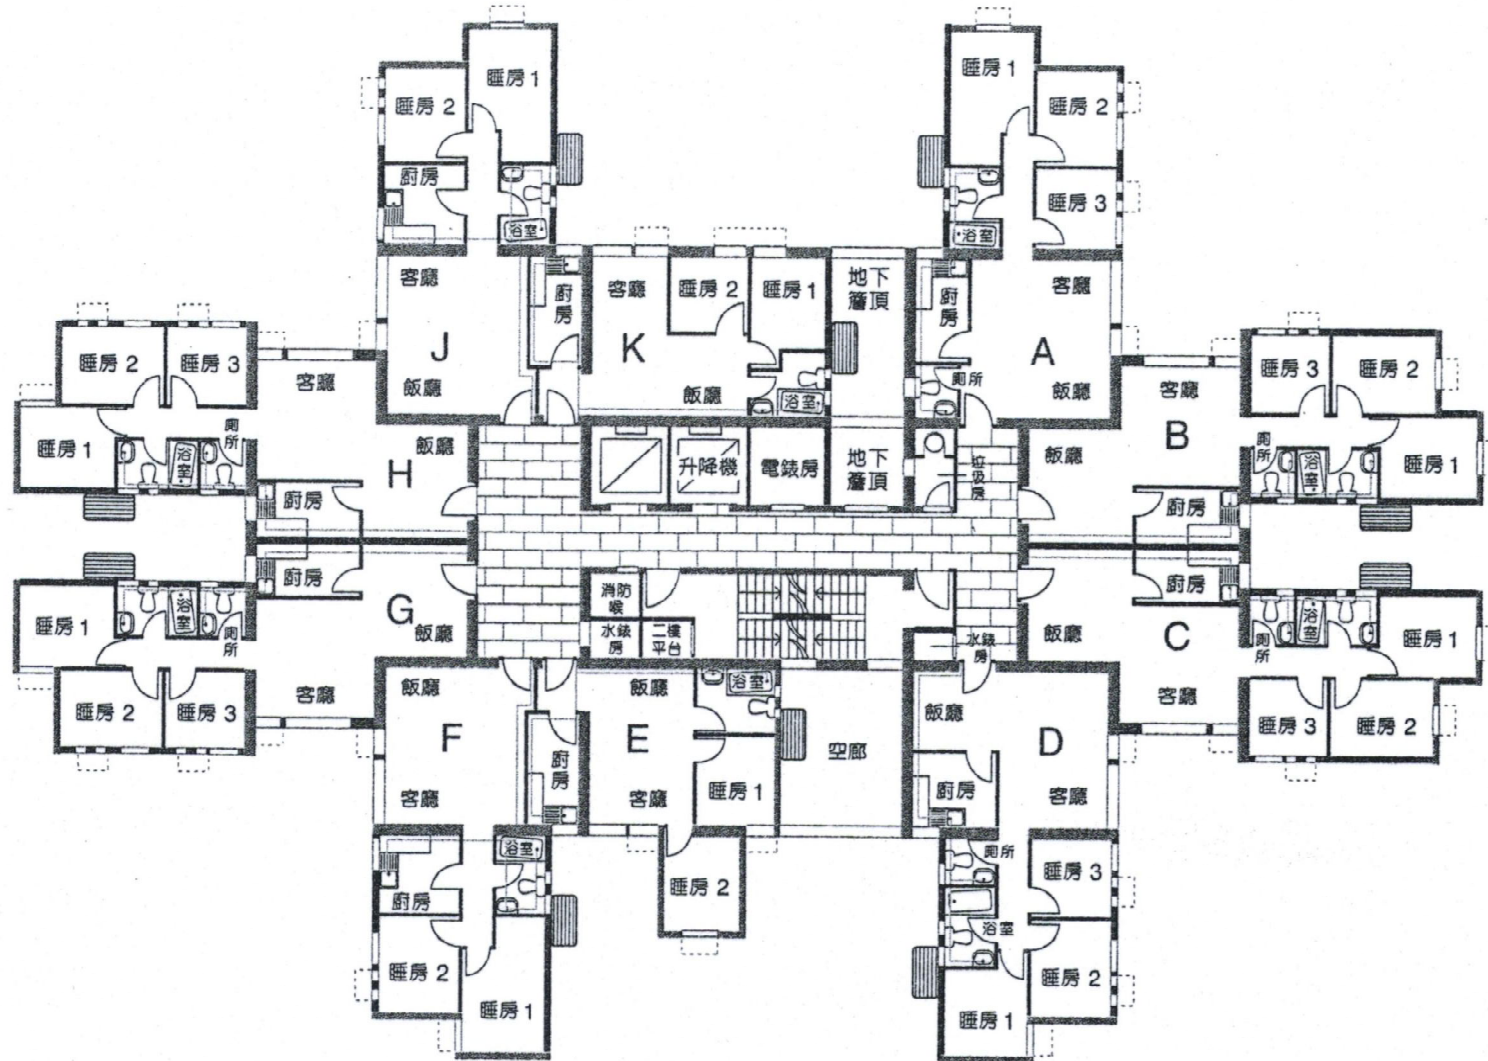

0 1 3 5m
比例尺

冷氣機位