


# 第 6 座單位平面圖

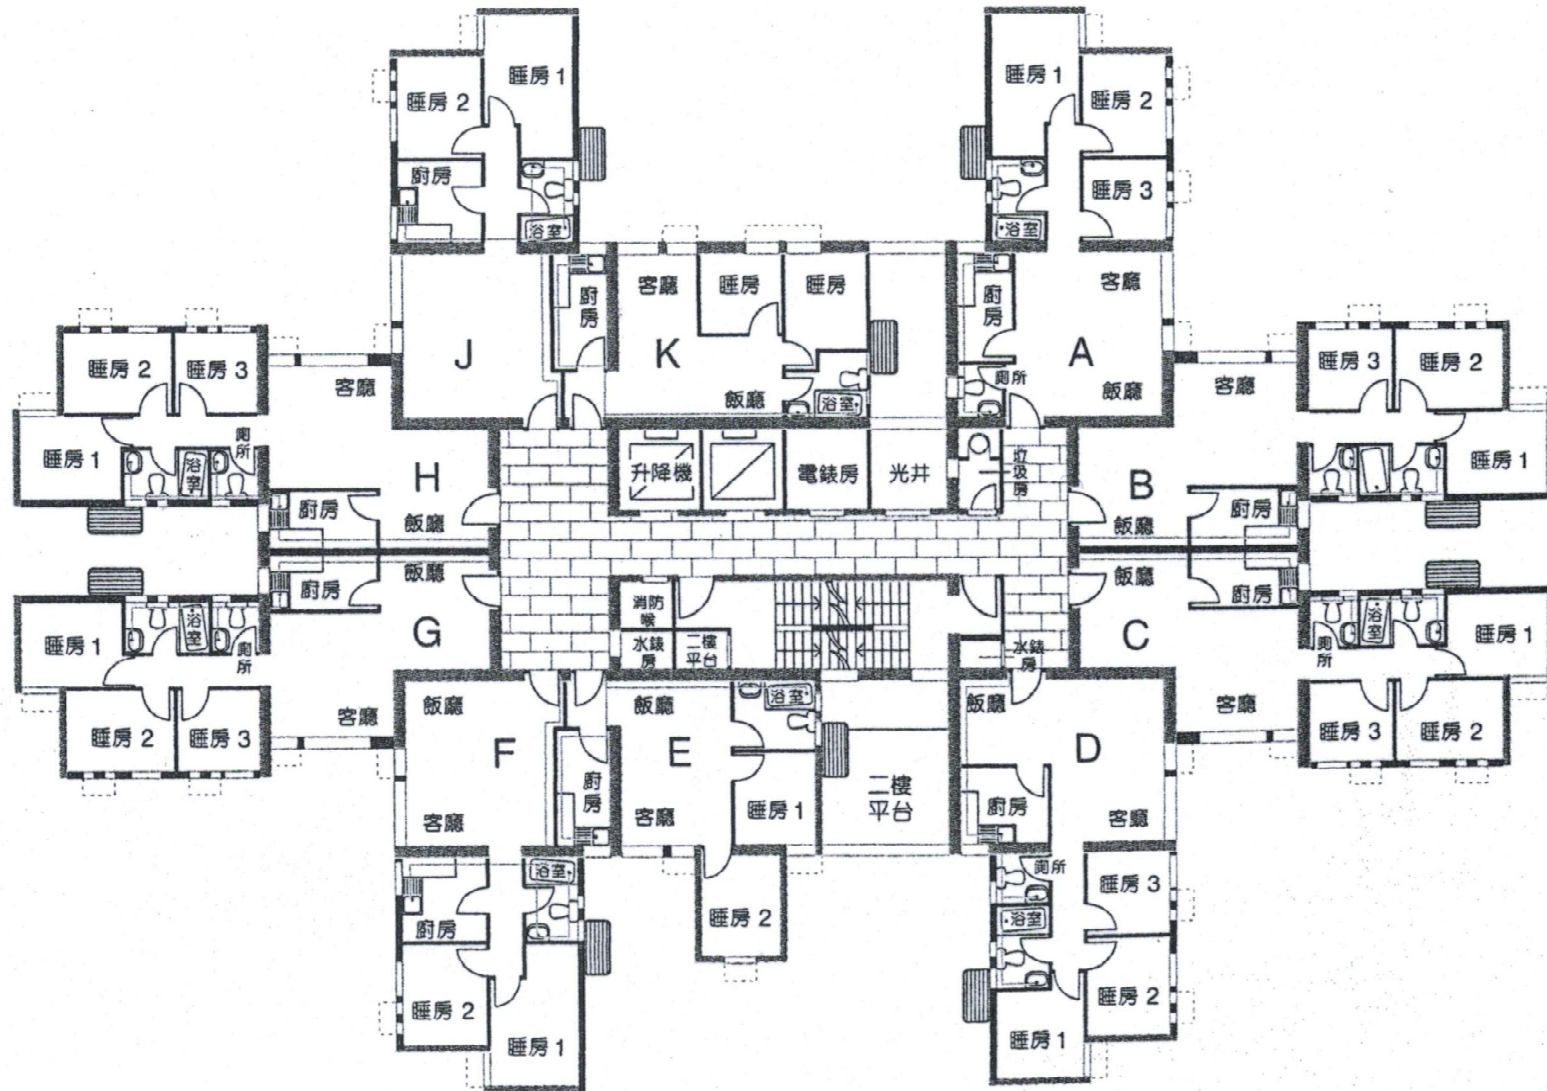

0 1 3 5m

比例尺

冷氣機位