



# 第 8、9、10、17 及 18 座單位平面圖

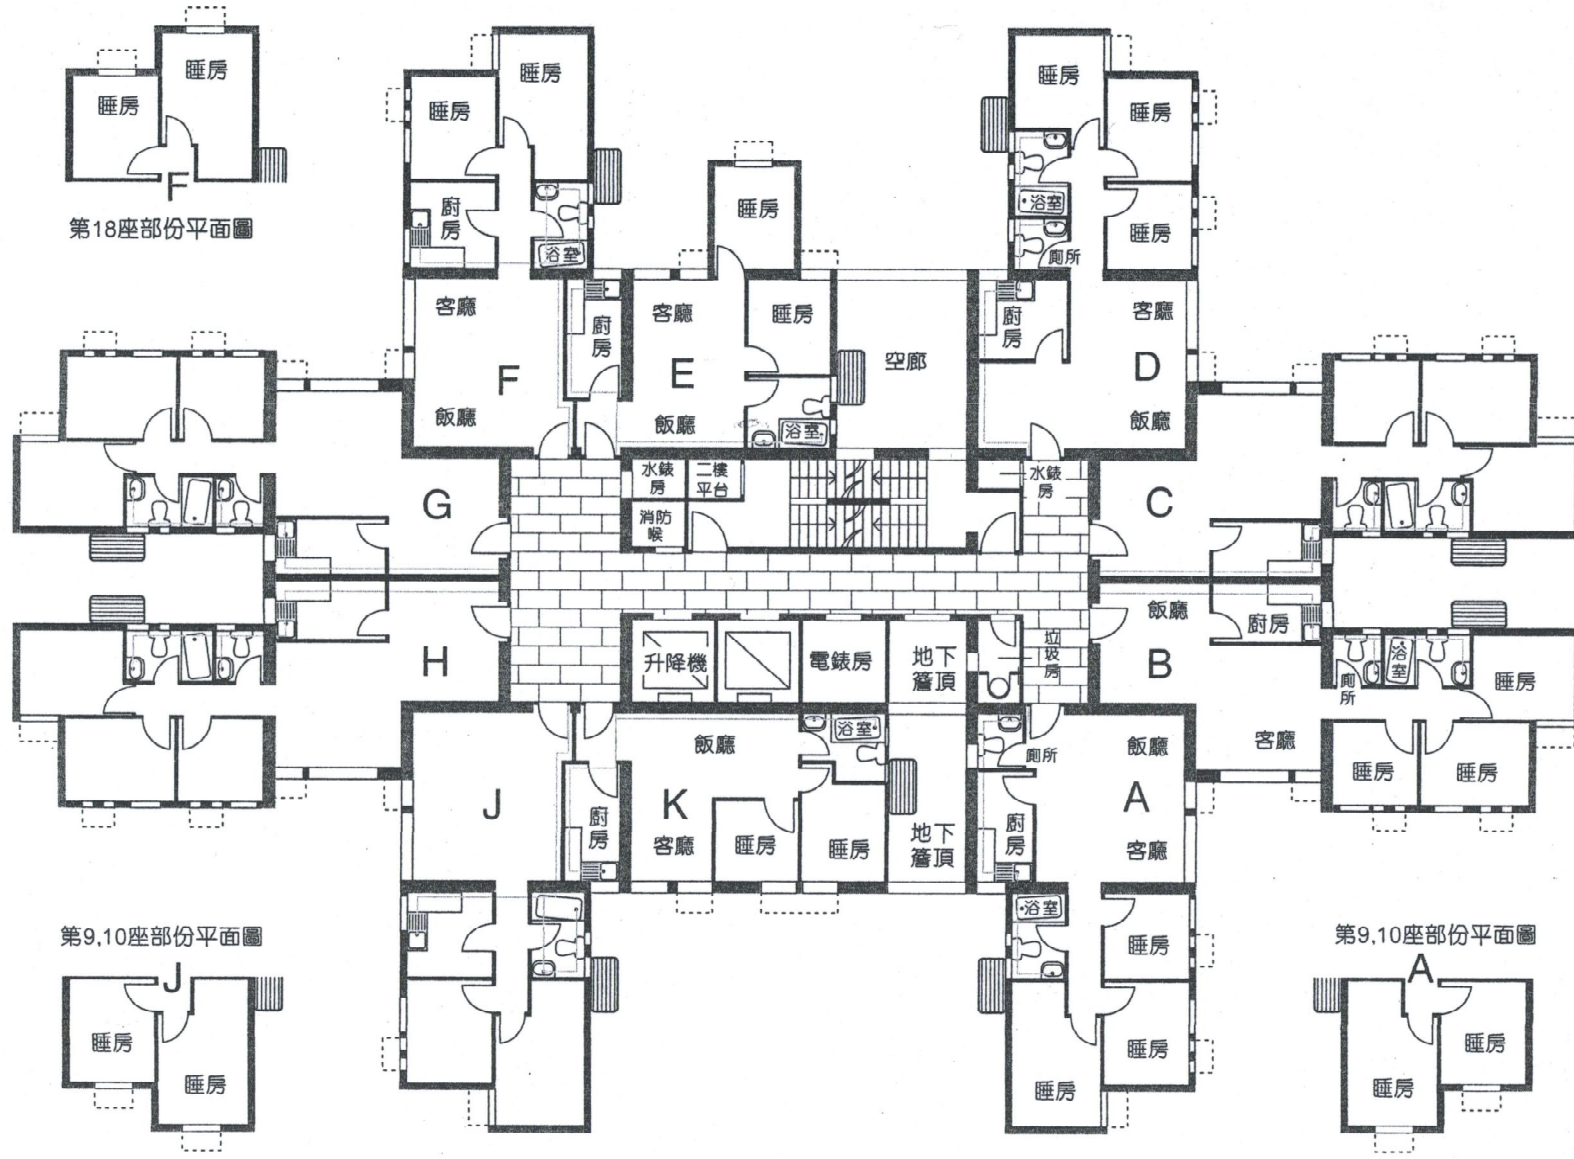

第18座部份平面圖

第9,10座部份平面圖

第9,10座部份平面圖

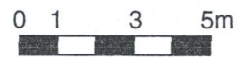

比例尺

